


ΕΦΗΜΕΡΙΣ ΤΗΣ ΚΥΒΕΡΝΗΣΕΩΣ

ΤΗΣ ΕΛΛΗΝΙΚΗΣ ΔΗΜΟΚΡΑΤΙΑΣ

ΤΕΥΧΟΣ ΤΕΤΑΡΤΟ **Αρ. Φύλλου 621**

13 Ιουνίου 2005

ΠΕΡΙΕΧΟΜΕΝΑ

ΑΠΟΦΑΣΕΙΣ

ΑΠΟΦΑΣΕΙΣ

Αριθ. 3545 π.ε. (1)

Άρση αναδάσωσης έκτασης εμβαδού 6,692 στρ. στη δασική θέση «Ρύνιζα-Τζίκηδες» νήσου Αίγινας Νομαρχίας Πειραιά.

Ο ΓΕΝΙΚΟΣ ΓΡΑΜΜΑΤΕΑΣ ΠΕΡΙΦΕΡΕΙΑΣ ΑΤΤΙΚΗΣ

Έχοντας υπόψη :

1. Τις διατάξεις του άρθρου 24 του Συντάγματος του 1975.

2. Τις διατάξεις του ν.3200/1955 «περι δ/κής αποκέντρωσης, όπως τροποποιήθηκε και συμπληρώθηκε μεταγενέστερα με το ν.δ. 532/1970.

3. Τις διατάξεις του άρθρου 44 του ν.998/1979 «περί προστασίας δασών κ.λ.π.».

4. Τις υπ' αριθμ. 160417/1180/8.7.1980 και 182447/2049/24.9.1980 δ/γές του Υπουργείου Γεωργίας.

5. Τις παρ. 8, 9 του αρθρ. 1 του ν.3208/2003 περί «αναδημιουργίας της βλάστησης κ.λ.π.

6. Τις Γενικές Αρχές του Δ/κού Δικαίου «περί ανάκλησης των διοικητικών πράξεων (Ν.26/68 αρθρ. 1,2)

7. Την 744/1969 απόφαση του ΣτΕ.

8. Την υπ' αριθμ. οικ.778./16.1.2004 απόφαση του Γενικού Γραμματέα Περιφέρειας Αττικής.

9. Την υπ' αριθμ. Δ/345786/1989 απόφαση του Νομάρχη Πειραιά «περί κήρυξης αναδασωτέας δασικής έκτασης, εμβαδού 343,0 στρεμ. στη θέση Κουταλού -Βροχεία Δήμου Αίγινας».

10. Την από 11.3.2003 αίτηση του Στυλιανού Μιχ. Γκίκα για άρση της αναδάσωσης από έκταση εμβαδού 6,692 στρ. που κηρύχτηκε αναδασωτέα με την πιο πάνω απόφαση του Νομάρχη Πειραιά.

11.Την υπ' αριθμ. 2734/18.8.2004 του Γ. Γρ. Π. Αττικής «περί άρσης της αναδάσωσης της πιο πάνω έκτασης, την 143222/31.8.2004 του Εθνικού Τυπογραφείου «περι μη δημοσίευσης της εν λόγω απόφασης του Γ. Γρ. Π. Α. και επανασύνταξη.

12. Τις υπ' αριθμ. 2218/2000, 2103/2003 αναφορές και 5231/2000, 2218/2004 προτάσεις του Δασαρχείου Πειραιά που υποβάλλει τις Δ. Υ/11.8.1999, Δ.Υ/10.2.00, Δ.Υ/13.7.2004 εκθέσεις φωτοερμηνείας Δασολόγων του δασαρχείου Πειραιά και τοπογραφικά σχεδιαγράματα,.προτείνοντας την άρση της αναδάσωσης από έκταση εμβ. 6,692 στρεμ. στην πιο πάνω θέση, ως κηρηχθείσα «κατά πλάνην περί των πραγμάτων» (η εν λόγω έκταση ουδέποτε υπήρξε δασική) αποφασίζουμε :

Αίρουμε την αναδάσωση από έκταση εμβαδού 6,692 στρεμμ. στη θέση «Ρύνιζα-Τζίκηδες - Δήμου Αίγινας» ως εκδοθείσα κατά πλάνη περί των πραγμάτων, και τη θεωρούμε ως ουδέποτε κηρυχθείσα αναδασωτέα.

Η έκταση αυτή φαίνεται με στοιχεία 194, 192, 190, 181, 8, 16, 21, 137, 194 στο από 29.4.2004 τοπογραφικό διάγραμμα κλιμ. 1:2500 του Δασαρχείου Πειραιά, που συνοδεύει την παρούσα.

Η έκταση αυτή συνορεύει:

Ανατολικά: Με αγροτική έκταση.

Δυτικά: Με αναδασωτέα έκταση (Δ/345786/1989 απόφαση Νομάρχη Πειραιά).

Βόρεια: Με αναδασωτέα έκταση (Δ/345786/1989 απόφαση Νομάρχη Πειραιά).

Νότια: Με αναδασωτέα έκταση (Δ/345786/89 απόφαση Νομάρχη Πειραιά).

Από τις διατάξεις της απόφασης αυτής δεν προκαλείται δαπάνη σε βάρος του κρατικού προϋπολογισμού.

Η απόφαση αυτή να δημοσιευθεί στην Εφημερίδα της Κυβερνήσεως.

Πειραιάς, 25 Μαΐου 2005


Ο Γενικός Γραμματέας Περιφέρειας
ΧΑΡ. ΜΑΝΙΑΤΗΣ

ΤΟΠΟΓΡΑΦΙΚΟ ΔΙΑΓΡΑΜΜΑ

εκτασής που κηρύχθηκε αναδασωτέα με την Δ/345786/89 απόφαση Νομάρχη στη θέση ... Περιφερείας: ν. Αίγινας .... εμβαδού: 6,699 στρ.


και προτείνεται η άρση της αναδάσωσής της

ΚΛΙΜΑΚΑ 1 : 2500

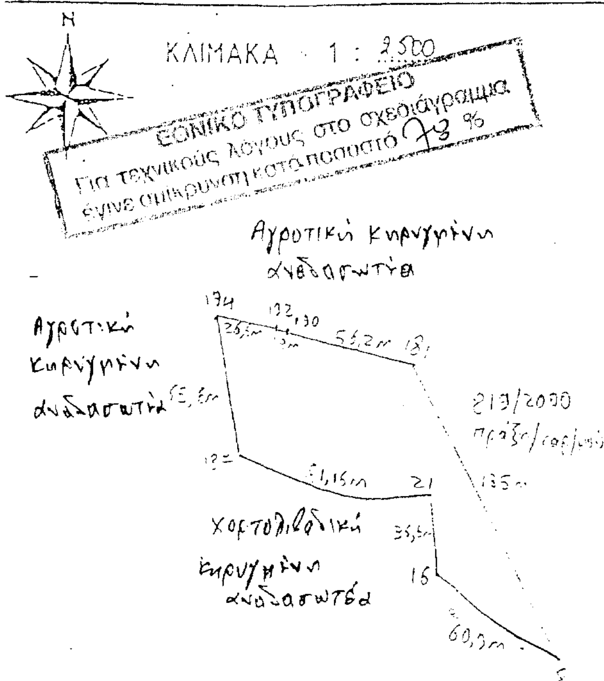

Έκταση με κορυφές 194,192,190,181,5,16,21,181,194 προτείνεται η άρση της αναδάσωσης

Απόσπασμα Χάρτου Γ.Υ.Σ. 1 : 5000
Αριθ. Πινακίδας : 6472/6

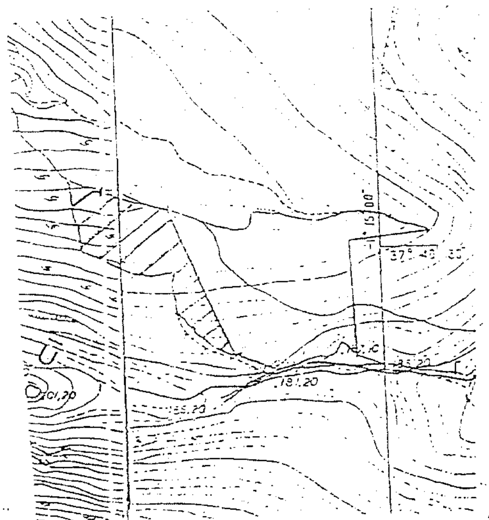

▨ : έκταση που προτείνεται η άρση της αναδάσωσης

Ακριβές αντίγραφο της με αριθ. 3545 ΠΕ Απόφαση του Γενικού Γραμματέα Περιφέρειας Αττικής
Αθήνα 16-5-2005
Ο ΓΕΝΙΚΟΣ ΓΡΑΜ. ΠΕΡ. ΑΤΤΙΚΗΣ
Χρ. Μανιάτης


Αίγινα 29/4/04
Ο συντάκτης
Αιν. Παπαρίζαλη
Δασοπόνος

Πειραιάς 6/5/2005
Ο ΔΙΕΥΘΥΝΤΗΣ ΔΑΣΩΝ





Πειραιάς 15/7/2004
Ο ΔΑΣΑΡΧΗΣ

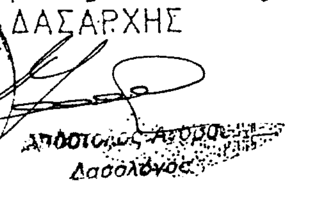

Αριθ. 1392 (2)

Καθορισμός ορίων αιγιαλού και παραλίας στη θέση «Αγία Μαρκέλα» Δήμου Βαθέος Ν. Σάμου.

Ο ΓΕΝΙΚΟΣ ΓΡΑΜΜΑΤΕΑΣ ΠΕΡΙΦΕΡΕΙΑΣ ΒΟΡΕΙΟΥ ΑΙΓΑΙΟΥ

Έχοντας υπόψη :

1. Τις διατάξεις του ν.2971/2001 (ΦΕΚ285/τ.Α'/ 19.12.2001) «Περί αιγιαλού και παραλίας & άλλες διατάξεις».

2. Τις διατάξεις του ν.δ.439/1970 «Περί συμπληρώσεως των διατάξεων περί αιγιαλού».

3. Τις διατάξεις του ν.3200/1955 «Περί διοικητικής αποκέντρωσης» όπως αυτές τροποποιήθηκαν και ισχύουν σήμερα με τα ν.δ.532/1970, β.δ.704/1970, β.δ.705/1970, β.δ.192/1972, π.δ.71/1984, π.δ.347/1986, ν.2026/1992 και π.δ.97/1993.

4. Τις διατάξεις του άρθρου 19 παραγρ. 5 του ν.2344/ 1995, του άρθρου 52 παρ. 6 του ν.2218/1994, του άρθρου 4 παρ. 7 του ν.2240/1994, δυνάμει των οποίων αρμοδιότητες του Υπουργείου Οικονομικών που είχαν μεταβιβασθεί στους Νομάρχες, ανήκουν στο Περιφερειακό Διευθυντή, σε συνδυασμό με αυτές του άρθρου 14 παρ.2 του ν.2399/1996 με τις οποίες προβλέπεται η κατάργηση των θέσεων των Περιφερειακών Διευθυντών, οι αρμοδιότητες πλέον του οποίου περιήλθαν στο Γενικό Γραμματέα της Περιφέρειας και ασκούνται από τον Αναπληρωτή Περιφερειακό Διευθυντή.

5. Τις διατάξεις του τέταρτου εδαφίου της παρ. 2 του άρθρου 1 και της παρ. 6 του ίδιου άρθρου του ν.2503/ 1997 «Διοίκηση, οργάνωση, στελέχωση της Περιφέρειας, ρύθμιση θεμάτων για τη τοπική αυτοδιοίκηση και άλλες διατάξεις» (ΦΕΚ 107/τ.Α'), σύμφωνα με τις οποίες οι Περιφερειακές Υπηρεσίες του Υπουργείου Οικονομικών, που συγκροτούσαν την Περιφερειακή Διοίκηση του Νομού ή Νομαρχίας, δεν, υπήχθησαν στην ενιαία οργανική μονάδα της Περιφέρειας, ούτε καταργήθηκαν, αλλά αποτελούν από την 1.9.1997, Υπηρεσίες του Υπουργείου Οικονομικών.

6. Το υπ' αριθμ. 28979/31.7.1997 έγγραφο της Διεύθυνσης Διοίκησης του Υπουργείου Εσωτερικών, Δημόσιας Διοίκησης και Αποκέντρωσης, σύμφωνα με το οποίο οι αρμοδιότητες του Γενικού Γραμματέα της Περιφέρειας σε θέματα Υπηρεσιών του Υπουργείου Οικονομικών, μεταφέρονται από την 1.9.1997 στον Υπουργό Οικονομικών.

7. Την υπ' αριθμ. 1065956/863/Α0006/15.7.2003 (ΦΕΚ 985/τ.Β'/16.7.2003) κοινή απόφαση του Πρωθυπουργού και Υπουργού Οικονομίας και Οικονομικών περί ανάθεσης αρμοδιοτήτων του Υπουργού Οικονομίας και Οικονομικών στους Υφυπουργούς.

8. Την υπ' αριθμ. 1115093/1378/Α0006/17.12.2001 (ΦΕΚ 1720/τ.Β'/21.12.2001) απόφαση του Υφυπουργού Οικονομικών περί μεταβίβασης αρμοδιοτήτων του Υφυπουργού Οικονομικών στο Γενικό Γραμματέα, στους Γενικούς Διευθυντές κλπ. του Υπουργείου Οικονομικών, όπως αυτή τροποποιήθηκε με την υπ' αριθμ. 1041136/468/Α0006/ 18.5.2002 (ΦΕΚ 633/τ.Β'/22.5.2002) Απόφαση του Υφυπουργού Οικονομίας και Οικονομικών.

9. Τις διατάξεις του πρώτου εδαφίου της παρ. 21 του άρθρου 46 του ν.3220/2004 (ΦΕΚ 15/τ.Α'/28.1.2004) σύμφωνα με το οποίο από 10.4.2004 αρμοδιότητες του Υπουργού Οικονομίας και Οικονομικών οι οποίες ανήκαν ή είχαν μεταβιβασθεί στους Νομάρχες μέχρι την έναρξη λειτουργίας των Νομαρχιακών Αυτοδιοικήσεων και αφορούν θέματα των Υπηρεσιών του Υπουργείου Οικονομίας και Οικονομικών, που εξαιρέθηκαν από τη κατάργηση με τις διατάξεις της παρ. 2 του άρθρου 39 του ν.2218/1994, περιέρχονται στο Γενικό Γραμματέα της Περιφέρειας.

10. Την από 21.6.2004 έκθεση της Επιτροπής καθορισμού ορίων αιγιαλού και παραλίας (άρθρο 3 του ν.2971/19.12.2001, ΦΕΚ 285/τ.Α'/19.12.2001) στη θέση «Αγία Μαρκέλα» Δήμου Βαθέος Ν. Σάμου.

11. Το τοπογραφικό, υψομετρικό και κτηματολογικό διάγραμμα, εξαρτημένο από κρατικό δίκτυο συντεταγμένων (προβολή U.T.M. - σύστημα συντεταγμένων ΕΓΣΑ '87), το οποίο συντάχθηκε τον Μάρτιο 2004 από τον Γεώργιο Θ. Μαλαγάρη, Πολιτικό Μηχανικό σε μια (1) πινακίδα, σε κλίμακα 1/500, ελέγχθηκε κατά το δυνατόν για την ορθή αποτύπωση του και θεωρήθηκε από την Βεργή Ευφροσύνη Αγρονόμο Τοπογράφο Μηχανικό της Κτηματικής Υπηρεσίας Σάμου.

12. Το υπ' αριθμ. Φ.544.5/198/05/Αρ. Σχ. 15503/1.3. 2005 έγγραφο του Γενικού Επιτελείου Ναυτικού, αποφασίζουμε :

Επικυρώνουμε την από 21.6.2004 έκθεση της κατά το άρθρο 3 ν.2971/19.12.2001 (ΦΕΚ 285/τ.Α'/19.12.2001) «Περί αιγιαλού και παραλίας & άλλες διατάξεις» αρμόδιας Επιτροπής καθορισμού ορίων αιγιαλού και παραλίας για τον πρώτο καθορισμό ορίων αιγιαλού και παραλίας στη θέση «Αγία Μαρκέλα» Δήμου Βαθέος Ν. Σάμου, καθώς επίσης και το τοπογραφικό, υψομετρικό και κτηματολογικό διάγραμμα, εξαρτημένο από κρατικό δίκτυο συντεταγμένων (προβολή U.T.M. - σύστημα συντεταγμένων ΕΓΣΑ '87), το οποίο συντάχθηκε τον Μάρτιο 2004 από τον Γεώργιο Θ. Μαλαγάρη, Πολιτικό Μηχανικό σε μια (1) πινακίδα, σε κλίμακα 1/500, ελέγχθηκε κατά το δυνατόν για την ορθή αποτύπωση του και θεωρήθηκε από την Βεργή Ευφροσύνη Αγρονόμο Τοπογράφο Μηχανικό της Κτηματικής Υπηρεσίας Σάμου.

Στο τοπογραφικό αυτό διάγραμμα καθορίσθηκε :

α) Η οριογραμμή της ζώνης αιγιαλού με κόκκινη συνεχή πολυγωνική γραμμή και στοιχεία Α1, Α2, ..., Α34, Α35,

β) Η οριογραμμή της ζώνης παραλίας με κίτρινη συνεχή πολυγωνική γραμμή και στοιχεία Π1, Π2, ..., Π34, Π35

Αποφαινόμαστε ότι δεν υπάρχει παλαιός αιγιαλός

Οι κορυφές των ανωτέρω οριογραμμών καθορίζονται με συντεταγμένες του κρατικού δικτύου (προβολή U.T.M. - σύστημα συντεταγμένων ΕΓΣΑ '87).

Καθορίζεται το πλάτος της ζώνης παραλίας στα δέκα (10) μέτρα καθότι -δεν εξυπηρετούνται οι σκοποί του άρθρου 1 παρ. 2 του ν.2971/2001.

Εντός ζώνης παραλίας βρίσκονται κτίσματα που δεν εξαιρούνται.

Η απόφαση αυτή με την έκθεση της επιτροπής και το τοπογραφικό διάγραμμα να δημοσιευθούν στην Εφημερίδα της Κυβερνήσεως.

Μυτιλήνη, 25 Μαΐου 2005

Ο Γενικός Γραμματέας Περιφέρειας
ΣΕΡΓΙΟΣ - ΣΠΥΡΙΔΩΝ ΤΣΙΦΤΗΣ

ΕΚΘΕΣΗ ΕΠΙΤΡΟΠΗΣ ΚΑΘΟΡΙΣΜΟΥ ΤΩΝ ΟΡΙΩΝ ΑΙΓΙΑΛΟΥ ΚΑΙ ΠΑΡΑΛΙΑΣ

(Άρθρο 3 ν.2971/19.12.2001)

Για τον πρώτο καθορισμό των ορίων αιγιαλού και παραλίας στη θέση «Αγία Μαρκέλα» Δήμου Βαθέος Ν. Σάμου.

Στη Σάμο σήμερα 21 Ιουνίου 2004 ημέρα Δευτέρα και ώρα 3:00 μ.μ. οι υπογεγραμμένοι :

1. Αλκιβιάδης Φουντεδάκης, Προϊστάμενος της Κτηματικής Υπηρεσίας Ν. Σάμου ως πρόεδρος.
2. Στυλιανός Παρτσάφας, Λιμενάρχης Σάμου ως μέλος,
3. Ευφροσύνη Βεργή, Τοπογράφος Μηχανικός της Κτηματικής Υπηρεσίας Ν. Σάμου ως μέλος,
4. Γεώργιος Παπακωσταντής, Προϊστάμενος Πολεοδομίας Ν.Α. Σάμου ως μέλος,
5. Ο Διευθυντής της Διεύθυνσης Χωροταξίας και Περιβάλλοντος της Γενικής Γραμματείας της Περιφέρειας Β. Αιγαίου ως μέλος, δεν παρευρέθηκε και

Ο Κων/νος Σερασκέρης, υπάλληλος της Κτηματικής Υπηρεσίας Ν. Σάμου ως γραμματέας της επιτροπής αποτελούντες την επιτροπή καθορισμού ορίων αιγιαλού, παραλίας και παλαιοί) αιγιαλού, δυνάμει του π.δ.284/1988 «Οργανισμός του Υπουργείου Οικονομικών» (ΦΕΚ 128 Α), όπως τροποποιήθηκε και ισχύει και του π.δ.551/1988 «Οργανισμός Νομαρχιών-Οργάνωση Οικονομικών Υπηρεσιών» (ΦΕΚ 259 Α) και του άρθρου 3 του ν.2971/ 19.12.2001 «Αιγιαλός, παραλία και άλλες διατάξεις» (ΦΕΚ 285 Δ΄), όπως αυτή ορίσθηκε με την υπ' αριθμ. 523/ 20.3.2002 απόφαση του Προϊσταμένου της Οικονομικής Επιθεώρησης Β. Αιγαίου, αφού μεταβήκαμε επί τόπου στη προαναφερθείσα περιοχή, ύστερα από πρόσκληση του Προέδρου και έχοντας υπ' όψιν :

1. Την από 11.3.2004 αίτηση της Ζαμπίκας Σταματίου με την οποία ζητείται ο καθορισμός των ορίων αιγιαλού και παραλίας στη θέση «Αγία Μαρκέλα» Δήμου Βαθέος Ν. Σάμου.
2. Το τοπογραφικό, υψομετρικό και κτηματολογικό διάγραμμα, εξαρτημένο από κρατικό δίκτυο συντεταγμένων (προβολή U.T.M. - σύστημα συντεταγμένων ΕΓΣΑ '87), το οποίο συντάχθηκε τον Μάρτιο 2004 από τον Γεώργιο Θ. Μαλαγάρη, Πολιτικό Μηχανικό σε μια (1) πινακίδα, σε κλίμακα 1/500, ελέγχθηκε κατά το δυνατόν για την ορθή αποτύπωση του και θεωρήθηκε από την Βεργή Ευφροσύνη Αγρονόμο Τοπογράφο Μηχανικό της Κτηματικής Υπηρεσίας Σάμου.
3. Τις διατάξεις του ν.2971/2001 «περί αιγιαλού, παραλίας και άλλων διατάξεων» όπως αυτός ισχύει και τον ν. 1337/ 1983 καθώς και την προς αυτόν σχετική Δικαστηριακή και Διοικητική Νομολογία,
4. Την σχηματισθείσα αντίληψη των μελών της Επιτροπής από την επιτόπιο μετάβαση, περί του πλάτους της βρεχόμενης ζώνης της ξηράς και λοιπών συναφών στοιχείων, όπως αναφέρονται στο άρθρο 9 του ν.2971/ 2001, ήτοι:

Τη μορφολογία της ακτής, η οποία έχει ανοιχτό μέτωπο προς το βορρά, είναι στο μεγαλύτερο μέρος της βραχώδης με έντονο ανάγλυφο και μεγάλες κλίσεις πρανών, το ύψος των οποίων (φρύδι πρανούς) κυμαίνεται από 4 έως 10 μ., από τη μέση στάθμη της θάλασσας. Τμήμα της ακτής είναι αμμοχαλικώδες με πολύ μικρή κλίση (παραλιακή έκταση με μέτωπο προς τη θάλασσα περίπου 110.0 μ. και πλάτος που κυμαίνεται από 14,0 μ. έως 22,0 μ.).

Τις έντονες κλίσεις του πυθμένα της θάλασσας, ο οποίος είναι αμμοχαλικώδης.

Τις επικρατούσες καιρικές συνθήκες ήτοι βόρειοι, βόρειο-ανατολικοί και βόρειο-δυτικοί άνεμοι σε μεγάλη συχνότητα, οι οποίοι, λόγω και του μεγάλου αναπτύγματος του πελάγους, προκαλούν μέτριους έως και έντονους κυματισμούς.

Την μη ύπαρξη τεχνικών έργων.

Την ύπαρξη βλάστησης πέραν της ακμής του βραχώδους πρανούς.

Το γεγονός ότι δεν εντοπίσθηκαν παράκτιοι φυσικοί πόροι.

Τη μη ύπαρξη δημοσίων κτημάτων.

Τη μη ύπαρξη ευπαθών οικοσυστημάτων και προστατευόμενοι περιοχών.

Το γεγονός ότι δεν υφίσταται σχέδιο πόλεως ούτε οικισμός.

Το γεγονός ότι η ευρύτερη περιοχή βρίσκεται εντός της Ζώνης Οικιστικού Ελέγχου με στοιχείο Ζ2 (περιοχές προστασίας γεωργικής γης), σύμφωνα με το από 11.2.1994 π.δ. (ΦΕΚ 100 τ.Δ΄/27.2.1995).

Το γεγονός ότι δεν υφίσταται Κτηματολόγιο, αποφασίζουμε :

1. Τον καθορισμό επί του ανώτερο) τοπογραφικού διαγράμματος :

α) Οριογραμμής της ζώνης αιγιαλού με κόκκινη συνεχή πολυγωνική γραμμή και στοιχεία Α1, Α2,..., Α34, Α35,

β) Οριογραμμής της ζώνης παραλίας με κίτρινη συνεχή πολυγωνική γραμμή και στοιχεία Π1, Π2,..., Π34, Π35.


2. Το πλάτος της ζώνης παραλίας στα δέκα (10) μέτρα καθότι δεν εξυπηρετούνται οι σκοποί του άρθρου 1 παρ. 2 του ν.2971/2001.

3. Εντός ζώνης παραλίας βρίσκονται κτίσματα που δεν εξαιρούνται.

ΣΥΝΤΕΤΑΓΜΕΝΕΣ ΚΟΡΥΦΩΝ

ΑΙΓΙΑΛΟΥ			ΠΑΡΑΛΙΑΣ		
Α/Α	Χ	Υ	Α/Α	Χ	Υ
Α 1	759436,614	4183069,613	Π 1	759435,385	4183059,006
Α 2	759451,967	4183061/741	Π 2	759446,788	4183053,159
Α 3	759464,104	4183053,196	Π 3	759459,607	4183044,157
Α 4	759486,113	4183045,811	Π 4	759481,179	4183036,918
Α 5	759507,635	4183028,069	Π 5	759504,859	4183017,398
Α 6	759523,820	4183031,019	Π 6	759525,917	4183021,236
Α 7	759531,877	4183033,008	Π 7	759533,970	4183023,000
Α 8	759548,837	4183036,000	Π 8	759550,805	4183026,000
Α 9	759563,145	4183039,169	Π 9	759565,142	4183029,370
Α10	759581,853	4183043,000	Π10	759584,742	4183033,618
Α11	759601,620	4183051,032	Π11	759605,758	4183041,915
Α12	759629,804	4183065,245	Π12	759643,399	4183060,901
Α13	759625,545	4183073,321	Π13	759641,246	4183064,984
Α14	759634,042	4183075,796	Π14	759657,880	4183063,233
Α15	759659,464	4183073,127	Π15	759666,062	4183061,383
Α16	759669,387	4183070.889	Π16	759673,026	4183058,010
Α17	759678,182	4183066,624	Π17	759687,675	4183047,381
Α18	759691,567	4183056,912	Π18	759693,410	4183046,528
Α19	759697,020	4183056,102	Π19	759695,232	4183045,351
Α20	759701,738	4183053,053	Π20	759709,078	4183030,046
Α21	759713,493	4183040,094	Π21	759725,396	4183030,220
Α22	759723,558	4183040,201	Π22	759731,890	4183032,616
Α23	759730.334	4183042,701	Π23	759745,124	4183031,989
Α24	759746,102	4183041,954	Π24	759774,777	4183027,559
Α25	759777,750	4183037,226	Π25	759782,264	4183023,958
Α26	759787,676	4183032,451	Π26	759802,445	4183020,351
Α27	759802,445	4183020,351	Π27	759801,431	4183000,786
Α28	759807,679	4183010,392	Π28	759816,440	4182999,787
Α29	759818,725	4183009,657	Π29	759841,100	4182989,699
Α30	759841,238	4183000,447	Π30	759860,164	4182996,930
Α31	759862,075	4183008,350	Π31	759862,408	4182995,063
Α32	759869,656	4183002,041	Π32	759877,863	4182974,992
Α33	759886,150	4182980,621	Π33	759898,357	4182940,564
Α34	759905,278	4182948,486	Π34	759919,742	4182931,463
Α35	759923,658	4182940,665	Π35	759923,299	4182931,089

Ο Πρόεδρος
ΑΛΚΙΒΙΑΔΗΣ ΦΟΥΝΤΕΔΑΚΗΣ
Τα Μέλη
(υπογραφές)

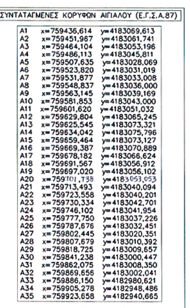


ΣΥΝΤΑΤΑΓΜΕΝΕΣ ΚΟΡΥΦΩΝ ΑΙΓΙΑΛΟΥ (Ε.Γ.Σ.Α.87)

Α1	x=759436,614	y=4183069,613
Α2	x=759451,967	y=4183061,741
Α3	x=759464,104	y=4183053,196
Α4	x=759486,113	y=4183045,811
Α5	x=759507,635	y=4183028,069
Α6	x=759523,820	y=4183031,019
Α7	x=759531,877	y=4183033,008
Α8	x=759548,837	y=4183036,000
Α9	x=759563,145	y=4183039,169
Α10	x=759581,853	y=4183043,000
Α11	x=759601,620	y=4183051,032
Α12	x=759629,804	y=4183065,245
Α13	x=759625,545	y=4183073,321
Α14	x=759634,042	y=4183075,796
Α15	x=759659,464	y=4183073,127
Α16	x=759669,387	y=4183070,889
Α17	x=759678,182	y=4183066,624
Α18	x=759691,567	y=4183056,912
Α19	x=759697,020	y=4183056,102
Α20	x=759701,738	y=4183053,053
Α21	x=759713,493	y=4183040,094
Α22	x=759723,558	y=4183040,201
Α23	x=759730,334	y=4183042,701
Α24	x=759746,102	y=4183041,954
Α25	x=759777,750	y=4183037,226
Α26	x=759787,676	y=4183032,451
Α27	x=759802,445	y=4183020,351
Α28	x=759807,679	y=4183010,392
Α29	x=759818,725	y=4183009,657
Α30	x=759841,238	y=4183000,447
Α31	x=759862,075	y=4183008,350
Α32	x=759869,656	y=4183002,041
Α33	x=759886,150	y=4182980,621
Α34	x=759905,278	y=4182948,486
Α35	x=759923,658	y=4182940,665

ΣΥΝΤΑΤΑΓΜΕΝΕΣ ΚΟΡΥΦΩΝ ΠΑΡΑΛΙΑΣ (Ε.Γ.Σ.Α.87)

Π1	x=759435,385	y=4183059,006
Π2	x=759446,788	y=4183053,159
Π3	x=759459,607	y=4183044,157
Π4	x=759481,179	y=4183036,918
Π5	x=759504,859	y=4183017,398
Π6	x=759525,917	y=4183021,236
Π7	x=759533,970	y=4183023,000
Π8	x=759550,805	y=4183026,000
Π9	x=759565,142	y=4183029,370
Π10	x=759584,742	y=4183033,618
Π11	x=759605,758	y=4183041,915
Π12	x=759643,399	y=4183060,901
Π13	x=759641,246	y=4183064,984
Π14	x=759657,880	y=4183063,233
Π15	x=759666,062	y=4183061,383
Π16	x=759673,026	y=4183058,010
Π17	x=759687,675	y=4183047,381
Π18	x=759693,410	y=4183046,528
Π19	x=759695,232	y=4183045,351
Π20	x=759709,078	y=4183030,046
Π21	x=759725,396	y=4183030,220
Π22	x=759731,890	y=4183032,616
Π23	x=759745,124	y=4183031,989
Π24	x=759774,777	y=4183027,559
Π25	x=759782,264	y=4183023,958
Π26	x=759802,445	y=4183020,351
Π27	x=759801,431	y=4183000,786
Π28	x=759816,440	y=4182999,787
Π29	x=759841,100	y=4182989,699
Π30	x=759860,164	y=4182996,930
Π31	x=759862,408	y=4182995,063
Π32	x=759877,863	y=4182974,992
Π33	x=759898,357	y=4182940,564
Π34	x=759919,742	y=4182931,463
Π35	x=759923,299	y=4182931,089

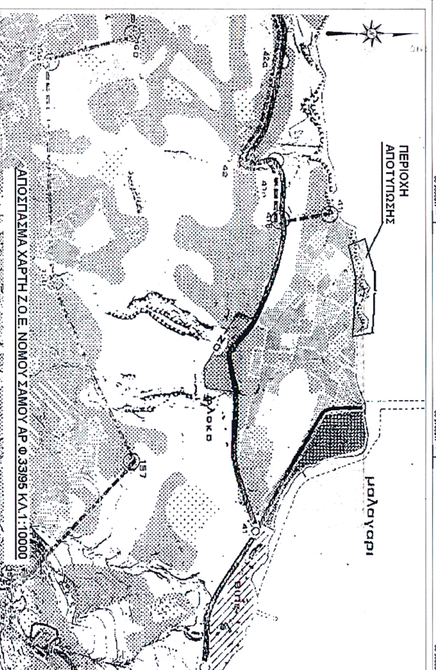

ΥΠΟΜΝΗΜΑ ΣΥΜΒΟΛΩΝ

ΘΑΛΑΣΣΑ — ΠΑΡΑΛΙΑ — ΤΣΙΜΕΝΤΟΔΡΟΜΟΣ

ΕΞΩΚΛΗΣΙ — ΚΤΙΡΙΟ — ΧΩΜΑΤΟΔΡΟΜΟΣ

ΒΡΑΧΙΑ — ΠΕΖΟΥΛΑ — ΦΡΥΔΙ ΠΡΑΝΟΥΣ — ΠΟΔΙ ΠΡΑΝΟΥΣ

ΥΠΟΜΝΗΜΑ ΙΔΙΟΚΤΗΣΙΩΝ

1. TOBIAS SCHULTZ
2. ΠΑΡΙΑΝΟΣ ΕΜΜ.
3. ΚΛΗΡΟΝΟΜΟΙ ΜΑΝΩΝΙΑΔΗ
4. ΖΑΜΠΙΚΑ ΣΤΑΜΑΤΙΟΥ

Υπόμνημα Επιτροπής

1. Το παρόν Τοπογραφικό διάγραμμα συνοδεύει την από 21-6-2004 έκθεση της Επιτροπής καθορισμού των ορίων του αιγιαλού, παραλίας και παλαιού αιγιαλού (άρθρο 3 Ν.2971/2001).
2. ______(κόκκινη γραμμή) Α1,Α2,……,Α34,Α35 οριογραμμή αιγιαλού.
3. ______(κίτρινη γραμμή) Π1,Π2,……,Π35,Π36 γραμμή παραλίας.

Οι κορυφές των οριογραμμών εξασφαλίζονται από σταθερά σημεία.


4. Η γραμμή παραλίας ισαπέχει της οριογραμμής αιγιαλού δέκα (10) μέτρα.

Ο Πρόεδρος
Αλκιβιάδης Φουντεδάκης

Η ΕΠΙΤΡΟΠΗ
Τα μέλη
1. ΣΤΥΛΙΑΝΟΣ Κ. ΠΑΡΤΣΑΦΑΣ ΠΛΩΤΑΡΧΗΣ Λ.Σ.
2. Ευφροσύνη Βεργή Τοπ/φος Μηχανικός
3.

Η ΟΡΙΖΟΝΤΙΟΓΡΑΦΙΚΗ ΕΞΑΡΤΗΣΗ ΕΓΙΝΕ ΜΕ G.P.S.
ΤΑ ΤΡΙΓΩΝΟΜΕΤΡΙΚΑ ΠΟΥ ΧΡΗΣΙΜΟΠΟΙΗΘΗΚΑΝ ΕΙΝΑΙ: ΚΑΙ ΑΝΗΚΟΥΝ ΣΤΟ Φ.Χ. ΣΑΜΟΣ 1:50.000
Φ0 = 0 0' και Λ0 = 24 0'
DATUM: ΔΙΟΝΥΣΟΥ, ΕΛΛΕΙΨΟΕΙΔΕΣ: GRS 80, ΠΡΟΒΟΛΗ: U.T.M
Συντ.Κλιμ: 0,999559313
ΤΑ ΥΨΟΜΕΤΡΑ ΕΧΟΥΝ ΑΦΕΤΗΡΙΑ ΤΗ ΜΕΣΗ ΣΤΑΘΜΗ ΘΑΛΑΣΣΑΣ

Απόφαση Νομάρχη Σάμου 54/21-03-94 (ΦΕΚ 306/94 τ.Δ)

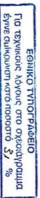

ΕΛΛΗΝΙΚΗ ΔΗΜΟΚΡΑΤΙΑ
ΝΟΜΑΡΧΙΑ ΣΑΜΟΥ

ΘΕΜΑ ΣΧΕΔΙΟΥ: ΤΟΠΟΓΡΑΦΙΚΟ ΔΙΑΓΡΑΜΜΑ ΑΙΓΙΑΛΟΥ & ΠΑΡΑΛΙΑΣ	ΑΡΙΘΜΟΣ ΣΧΕΔΙΟΥ: T_1
ΘΕΣΗ:	ΑΓΙΑ ΜΑΡΚΕΛΛΑ
ΜΗΧΑΝΙΚΟΣ:	ΓΕΩΡΓΙΟΣ Θ. ΜΑΛΑΓΑΡΗΣ
ΧΡΟΝΟΣ ΜΕΛΕΤΗΣ:	ΜΑΡΤΙΟΣ 2004
ΚΛΙΜΑΚΑ:	1:500

ΣΦΡΑΓΙΔΑ ΚΑΙ ΥΠΟΓΡΑΦΗ ΜΗΧΑΝΙΚΟΥ

ΓΕΩΡΓΙΟΣ Θ. ΜΑΛΑΓΑΡΗΣ ΔΙΠΛ. ΠΟΛΙΤΙΚΟΣ ΜΗΧΑΝΙΚΟΣ ΠΑΝΕΠΙΣΤΗΜΙΟΥ ΤΗΣ ΟΥΑΛΙΑΣ ΜΕΛΟΣ Τ.Ε.Ε. - Α.Μ. 78151 ΚΑΠ. ΣΤΑΜΑΤΗ 6 - ΣΑΜΟΣ ΤΗΛ. 22730/20333 ΑΦΜ 051070630 ΔΟΥ ΣΑΜΟΥ

ΘΕΩΡΗΣΗ ΥΠΗΡΕΣΙΑΣ

Θεωρήθηκε
Σάμος 21-6-2004
Ευφροσύνη Βεργή
Τοπ/φος Μηχανικός

Ελέγχθηκε
Σάμος 21-6-2004
Ευφροσύνη Βεργή
Τοπ/φος Μηχανικός

Αριθ. 638 (3)

Καθορισμός ορίων Αιγιαλού & Παραλίας στη θέση Αγία Παρασκευή, Δ.Δ. Πλαταριάς Δήμου Συβότων Ν. Θεσπρωτίας».

Ο ΓΕΝΙΚΟΣ ΓΡΑΜΜΑΤΕΑΣ ΠΕΡΙΦΕΡΕΙΑΣ ΗΠΕΙΡΟΥ

Έχοντας υπόψη :

1. Τις διατάξεις του ν. 2971/2001 (ΦΕΚ 285/Α΄/19.12. 2001) «περί Αιγιαλού και Παραλίας».

2. Τις διατάξεις του ν. δ. 439 /1970 «Περί συμπληρώσεως των διατάξεων περί Αιγιαλού».

3. Τις διατάξεις του ν. 3200 /1955 (ΦΕΚ 97 τ. Α΄) «περί διοικητικής αποκέντρωσης», όπως τροποποιήθηκε, συμπληρώθηκε και ισχύει σήμερα με τα ν.δ. 532/1970, β.δ 704 /1970, β.δ. 705/1970, β.δ. 192/1972, π.δ. 71/1984, π.δ. 347/1986, ν. 2026/1992 και π.δ. 97/1993.

4. Τις διατάξεις του άρθρου 19 παρ. 5 ν. 2344/1995, του άρθρου 52 παρ. 6 ν. 2218/1994, του άρθρου 4 παρ. 7 του ν. 2240/1994, δυνάμει του οποίου αρμοδιότητες του Υπουργείου Οικονομικών που είχαν μεταβιβασθεί στους Νομάρχες, ανήκουν στον Περιφερειακό Διευθυντή, σε συνδυασμό με αυτές του άρθρου 14 παρ. 2 του ν. 2399/1996 με τις οποίες προβλέπεται η κατάργηση των θέσεων των Περιφερειακών Διευθυντών, οι αρμοδιότητες πλέον του οποίου περιήλθαν στο Γενικό Γραμματέα της Περιφέρειας και ασκούνται από τον Αναπληρωτή Περιφερειακό Διευθυντή.

5. Τις διατάξεις του Δ΄ εδαφίου της παρ. 2 του άρθρου 1 και της παρ. 6 του ιδίου άρθρου του ν. 2503 /1997 «διοίκηση, οργάνωση, στελέχωση της Περιφέρειας, ρύθμιση θεμάτων για την Τοπική Αυτοδιοίκηση και άλλες διατάξεις» (Φ.Ε.Κ. 107/Α), σύμφωνα με τις οποίες οι Περιφερειακές Υπηρεσίες του Υπουργείου Οικονομικών, που συγκροτούσαν την Περιφερειακή Διοίκηση του Νομού ή της Νομαρχίας, δεν υπήχθησαν στην ενιαία Οργανική Μονάδα της Περιφέρειας, ούτε καταργήθηκαν, αλλά αποτελούν από 1.9.1997, Υπηρεσίες του Υπουργείου Οικονομικών.

6. Το υπ' αριθμ. 28979/31.7.1997 έγγραφο της Δ/νσης Διοίκησης του Υπουργείου Εσωτερικών, Δημόσιας Διοίκησης και Αποκέντρωσης, σύμφωνα με το οποίο οι αρμοδιότητες του Γενικού Γραμματέα της Περιφέρειας σε θέματα Υπηρεσιών του Υπουργείου Οικονομικών, μεταφέρονται από 1.9.1997 στον Υπουργό Οικονομικών.

7. Την υπ' αρίθμ. 14650/ΔΙΟΕ85/17.3.2004 (Φ.Ε.Κ. 519 /τ. Β΄/17.3.2004) Κ.Υ.Α των Πρωθυπουργού και Υπουργού Οικονομίας & Οικονομικών, περί καθορισμού αρμοδιοτήτων του Υπουργού Οικονομίας & Οικονομικών.

8. Τις διατάξεις της παρ. 21 του άρθρου 46 ν. 3220/2004 (ΦΕΚ 15 τ. Α΄/28.1.2004) «Μεταβίβαση αρμοδιοτήτων του Υπουργού Οικονομίας & Οικονομικών στον Γενικό Γραμματέα της Περιφέρειας».

9. Το υπ' αρίθμ. 1030067/296/Α0006/7.4.2004 έγγραφο της Δ/νσης Οργάνωσης της Γεν. Δ/νσης Διοικητικής Υποστήριξης του Υπουργείου Οικονομίας & Οικονομικών «Διευκρινίσεις για τις αρμοδιότητες των Υφυπουργών Οικονομίας & Οικονομικών που περιέρχονται από 10.4.2004 στους Γεν. Γραμματείς Περιφερειών».

10. Την από 18.1.2005 έκθεση της Επιτροπής καθορισμού των ορίων Αιγιαλού & Παραλίας στη θέση «ΑΓΙΑ ΠΑΡΑΣΚΕΥΗ», Δ.Δ. Πλαταριάς, Δήμου Συβότων, Ν. Θεσπρωτίας και το από Ιανουάριο 2005 τοπογραφικό - υψομετρικό διάγραμμα, εξαρτημένο από το κρατικό δίκτυο κλίμακας 1:1.000, το οποίο συντάχθηκε από τον Θεοδώρου Γεώργιο, Αγρονόμο Τοπογράφο Μηχανικό σε μία (1) πινακίδα και ελέγχθηκε και θεωρήθηκε στις 17.1.2005 από την Καράγγιουλη Δήμητρα, Αγρονόμο Τοπογράφο Μηχανικό, υπάλληλο της Κτηματικής Υπηρεσίας Ν. Θεσπρωτίας.

11. Το υπ' αριθμ. Φ 544. 5/466/05 αριθμ. Σχ. 15639/13.4. 2005 έγγραφο του Γενικού Επιτελείου Ναυτικού, αποφασίζουμε :

Επικυρώνουμε την από 18.1.2005 έκθεση της κατά το άρθρο 3 του ν. 2971 /2001 αρμόδιας Επιτροπής περιχάραξης των ορίων Αιγιαλού & Παραλίας στη θέση «ΑΓΙΑ ΠΑΡΑΣΚΕΥΗ», Α.Α. Πλαταριάς Αήμου Συβότων Ν. Θεσπρωτίας και το από Ιανουάριο 2005 τοπογραφικό - υψομετρικό διάγραμμα, εξαρτημένο από το κρατικό δίκτυο κλίμακας 1:1000, το οποίο συντάχθηκε από τον Θεοδώρου Γεώργιο, Αγρονόμο Τοπογράφο Μηχανικό σε μία (1) πινακίδα και ελέγχθηκε και θεωρήθηκε στις 17.1.2005 από την Καράγγιουλη Δήμητρα, Αγρονόμο Τοπογράφο Μηχανικό, υπάλληλο της Κτηματικής Υπηρεσίας Ν. Θεσπρωτίας.

Στο τοπογραφικό αυτό διάγραμμα καθορίστηκε:

α) η οριογραμμή του Αιγιαλού με κόκκινη συνεχή Πολυγωνική γραμμή, με στοιχεία Κ1, Κ2, Κ3, ..., Κ25, Κ26, της οποίας οι κορυφές είναι εξαρτημένες από το Κρατικό Τριγωνομετρικό Δίκτυο και οι συντεταγμένες αναγράφονται στο τοπογραφικό διάγραμμα.

β) η οριογραμμή της Παραλίας με κίτρινη συνεχή Πολυγωνική γραμμή, με στοιχεία , Κ΄1, Κ΄2, Κ΄3, ..., Κ΄25, Κ΄26, της οποίας οι κορυφές είναι εξαρτημένες από το Κρατικό Τριγωνομετρικό Δίκτυο και οι συντεταγμένες αναγράφονται στο τοπογραφικό διάγραμμα.

Δεν υπάρχει Παλαιός Αιγιαλός στο παραπάνω τμήμα.

Η ζώνη παραλίας έχει πλάτος 10 μ. για την εξυπηρέτηση του άρθρου 1 παρ. 2 του ν. 2971/2001.

Η παρούσα Απόφαση μαζί με την έκθεση της Επιτροπής και το τοπογραφικό διάγραμμα, να δημοσιευθούν στην Εφημερίδα της Κυβερνήσεως.

Ιωάννινα, 28 Απριλίου 2005

Ο Γενικός Γραμματέας Περιφέρειας
ΔΗΜΗΤΡΙΟΣ ΠΑΝΟΖΑΧΟΣ

ΕΚΘΕΣΗ ΤΗΣ ΕΠΙΤΡΟΠΗΣ ΚΑΘΟΡΙΣΜΟΥ ΟΡΙΩΝ ΑΙΓΙΑΛΟΥ - ΠΑΡΑΛΙΑΣ

Στην Ηγουμενίτσα σήμερα Τρίτη, 18 του μηνός Ιανουαρίου του έτους 2005 οι υπογεγραμμένοι :

1) Τσελίκος Δημήτριος, Προϊστάμενος της Κτηματικής Υπηρεσίας Ν. Θεσπρωτίας, ως Πρόεδρος.

2) Πάνου Βασίλειος, Πολ. Μηχ/κός, Δ/ντής Πολεοδομίας της Νομ. Αυτ/σης Ν. Θεσπρωτίας.

3) Λιούρδης Απόστολος, Αντιπλοίαρχος Λ.Σ., Λιμενάρχης Ηγουμενίτσας.

4) Καράγγιουλη Δήμητρα, Τοπογράφος Μηχ/κός Υπάλληλος της Κτηματικής Υπηρεσίας Ν. Θεσπρωτίας.

5) Κων/νος Κωνσταντής, Χημ. Μηχ/κός, Αναπληρωτής της Δ/ντριας Χωροταξίας και Περιβάλλοντος Ηπείρου ως μέλη.

Που αποτελούμε την Επιτροπή καθορισμού Αιγιαλού - Παραλίας σύμφωνα με το άρθρο 3 του ν.2971/2001 και ορισθήκαμε με την με αριθ. πρωτ. 2648/27.8.2002 από-

φαση του Προϊστάμενου της Οικονομικής Επιθεώρησης Ηπείρου, συγκληθήκαμε κατόπιν της υπ' αριθμ. 31/10.1.2005 εγγράφου προσκλήσεως του Προέδρου της , προκειμένου να καθορίσουμε τον Αιγιαλό και την Παραλία στην θέση «Αγία Παρασκευή», Δ.Δ. Πλαταριάς, Δήμου Συβότων, Ν. Θεσπρωτίας και μεταβήκαμε στις 18.1.2005.

Αφού λάβαμε υπόψη

1) Την με αριθμ. Πρωτ. 1148/28.12.2004 των Αφών Παππά και Αναστασίου Χρήστου, κατοίκων Πλαταριάς, με την οποία ζητείται ο καθορισμός του Αιγιαλού και της Παραλίας στην παραπάνω περιοχή.

2) Το Τοπογραφικό Διάγραμμα σε μία (1) πινακίδα και σε κλίμακα 1/1000 που συντάχθηκε τον Ιανουάριο του έτους 2005 από τον Θεοδώρου Γεώργιο, Αγρονόμο Τοπογράφο Μηχανικό και το οποίο, ελέγχθηκε και θεωρήθηκε στις 17.1.2005 από την Καράγγιουλη Δήμητρα, Αγρονόμο Τοπογράφο Μηχανικό, υπάλληλο της Κτηματικής Υπηρεσίας Ν. Θεσπρωτίας.

3) Τα στοιχεία καθορισμού αιγιαλού και παραλίας που προβλέπονται από το άρθρο 9 του νόμου 2971/2001 και ειδικότερα:

α) Τη γεωμορφολογία του εδάφους για την οποία αναλυτικά αναφέρεται ότι:

1) Η μορφολογία της ακτής συνίσταται από:

i. Βραχώδη πρανή με κατακόρυφες κλίσεις και μεγάλα ύψη στέψης ή

ii. Χαλαρά ιζήματα (άμμος, αμμοιλύς, κροκάλες, χαλίκια, πέτρες) που έχουν προκύψει από την αποσάθρωση - διάβρωση των μητρικών πετρωμάτων της ακτής και τα οποία έχουν εύρος που κυμαίνεται από 1 έως 4 μέτρα (επίσης προκύπτουν από το τοπογραφικό διάγραμμα).

2). Της ακτής συνέχονται εκτάσεις:

i. Λοφώδεις.

ii. Με έδαφος βραχώδες, ημιβραχώδες, γαιώδες,

iii. εκτός σχεδίου.

iv. Δομημένες με αραιή δόμηση και αδόμητες

v. Με χρήση γεωργική.

3). Το φυσικό όριο βλάστησης συνίσταται από:

i. Θαμνώδη φυσική βλάστηση (πουρνάρια, σχίνα,.)

ii. Δενδρώδη φυσική βλάστηση (ελαιώνες.)

β) Το γεγονός ότι στην περιοχή δεν εντοπίστηκαν παράκτιοι φυσικοί πόροι (με την έννοια φυσικοί πόροι νοείται το σύνολο των πρώτων υλών που προέρχονται από τη φύση, δηλαδή από το έδαφος, τα δάση, τα ύδατα και αξιοποιούνται βιομηχανικώς).

γ) τα πορίσματα από την εκτίμηση των μετεωρολογικών στοιχείων της περιοχής, ήτοι το γεγονός ότι η περιοχή προσβάλλεται, όχι συχνά, από ισχυρούς ανέμους έντασης 7-10 Β κυρίως από ΒΔ, ΝΔ, Ν, ΝΑ διευθύνσεις .

δ) τη μορφολογία του πυθμένα ο οποίος συνίσταται από: (Τα παρακάτω στοιχεία προκύπτουν από την αυτοψία μακροσκοπικά και από το απόσπασμα χάρτη ΓΥΣ κλίμακας 1: 50.000 που συνοδεύει το διάγραμμα) Αμμώδη σύσταση και ήπιες με μικρά βάθη κοντά στην ακτή καθώς και το ότι σε περιοχές με μικρά βάθη και μικρές κλίσεις του βυθού, όπου η θραύση του κύματος και η εκτόνωση της ενέργειας του γίνεται σε μεγάλη απόσταση από την ακτογραμμή, η επίδραση του κύματος στην ακτή είναι μικρή ενώ σε περιπτώσεις ακτών με μεγάλες κλίσεις βυθού και μεγάλα βάθη κοντά στην ακτή, όπου η θραύση των κυμάτων συντελείται κοντά στην ακτή ή ακόμα και πάνω σ' αυτή, ο κυματισμός καλύπτει κατά κανόνα μεγάλο εύρος ακτής προκειμένου να εκτονωθεί. Επίσης η ύπαρξη ανώμαλου, βραχώδους πυθμένα γη υφάλων μπροστά στην εξεταζόμενη ακτή επιδρά στη χάραξη της γραμμής του αιγιαλού, δεδομένου ότι τέτοιου είδους σχηματισμοί συντελούν στη διαφοροποίηση του κυματικού πεδίου από θέση σε θέση εντός της παράκτιας ζώνης.

ε) Τον τομέα ανάπτυξης κυματισμού σε σχέση με το μέτωπο της ακτής, ότι δηλαδή πρόκειται για ακτή με μικρό ανάπτυγμα πελάγους καθώς και ότι μεγάλο ανάπτυγμα θαλάσσιας έκτασης συμβάλει στη δημιουργία μεγαλύτερης έντασης κυματικού πεδίου σε σχέση με κλειστές θαλάσσιες περιοχές (όρμους ή κόλπους) που έχουν ίδια ένταση ανέμου.

στ) Την μη ύπαρξη τεχνικών έργων στη περιοχή.

ζ) Την μη ύπαρξη εγκεκριμένων χωροταξικών κατευθύνσεων και χρήσεων γης που επηρεάζουν την παράκτια ζώνη.

η) Την μη ύπαρξη δημοσίων κτημάτων κάθε κατηγορίας που βρίσκονται σε άμεση γειτνίαση με την παράκτια ζώνη.

θ) Δεν υφίσταται Κτηματολόγιο.

ι) Την μη ύπαρξη ευπαθών οικοσυστημάτων και προστατευόμενων περιοχών, αποφασίζουμε :

1) Καθορίζουμε στα παραπάνω Τοπογραφικά Διαγράμματα που συνοδεύουν την έκθεση :

α) Την οριογραμμή του Αιγιαλού, με συνεχή κόκκινη πολυγωνική γραμμή Κ1, Κ2, Κ3, ... , Κ25, Κ26 της οποίας οι κορυφές είναι εξαρτημένες από το Κρατικό Τριγωνομετρικό Δίκτυο και οι συντεταγμένες αναγράφονται στο τοπογραφικό διάγραμμα

β) Την οριογραμμή της Παραλίας , με συνεχή κίτρινη πολυγωνική γραμμή Κ1, Κ2, Κ3, ... , Κ25, Κ26 της οποίας οι κορυφές είναι εξαρτημένες από το Κρατικό Τριγωνομετρικό Δίκτυο και οι συντεταγμένες αναγράφονται στο τοπογραφικό διάγραμμα.

2) Δεν υπάρχει Παλαιός Αιγιαλός στο παραπάνω τμήμα.


3) Επί του Αιγιαλού και της Παραλίας δεν διαπιστώσαμε την ύπαρξη έργων.

4) Καθορίζουμε τη ζώνη της Παραλίας πλάτους 10.00 μέτρων, για την εξυπηρέτηση της παραγράφου 2 του άρθρου 1 του ν.2971/2001.

Η επιτροπή αφού γνωμοδότησε ομόφωνα για το παραπάνω θέμα υπογράφει την έκθεση όπως ακολουθεί :

Ο Πρόεδρος
ΔΗΜΗΤΡΙΟΣ ΤΣΕΛΙΚΟΣ

Τα Μέλη
(υπογραφές)

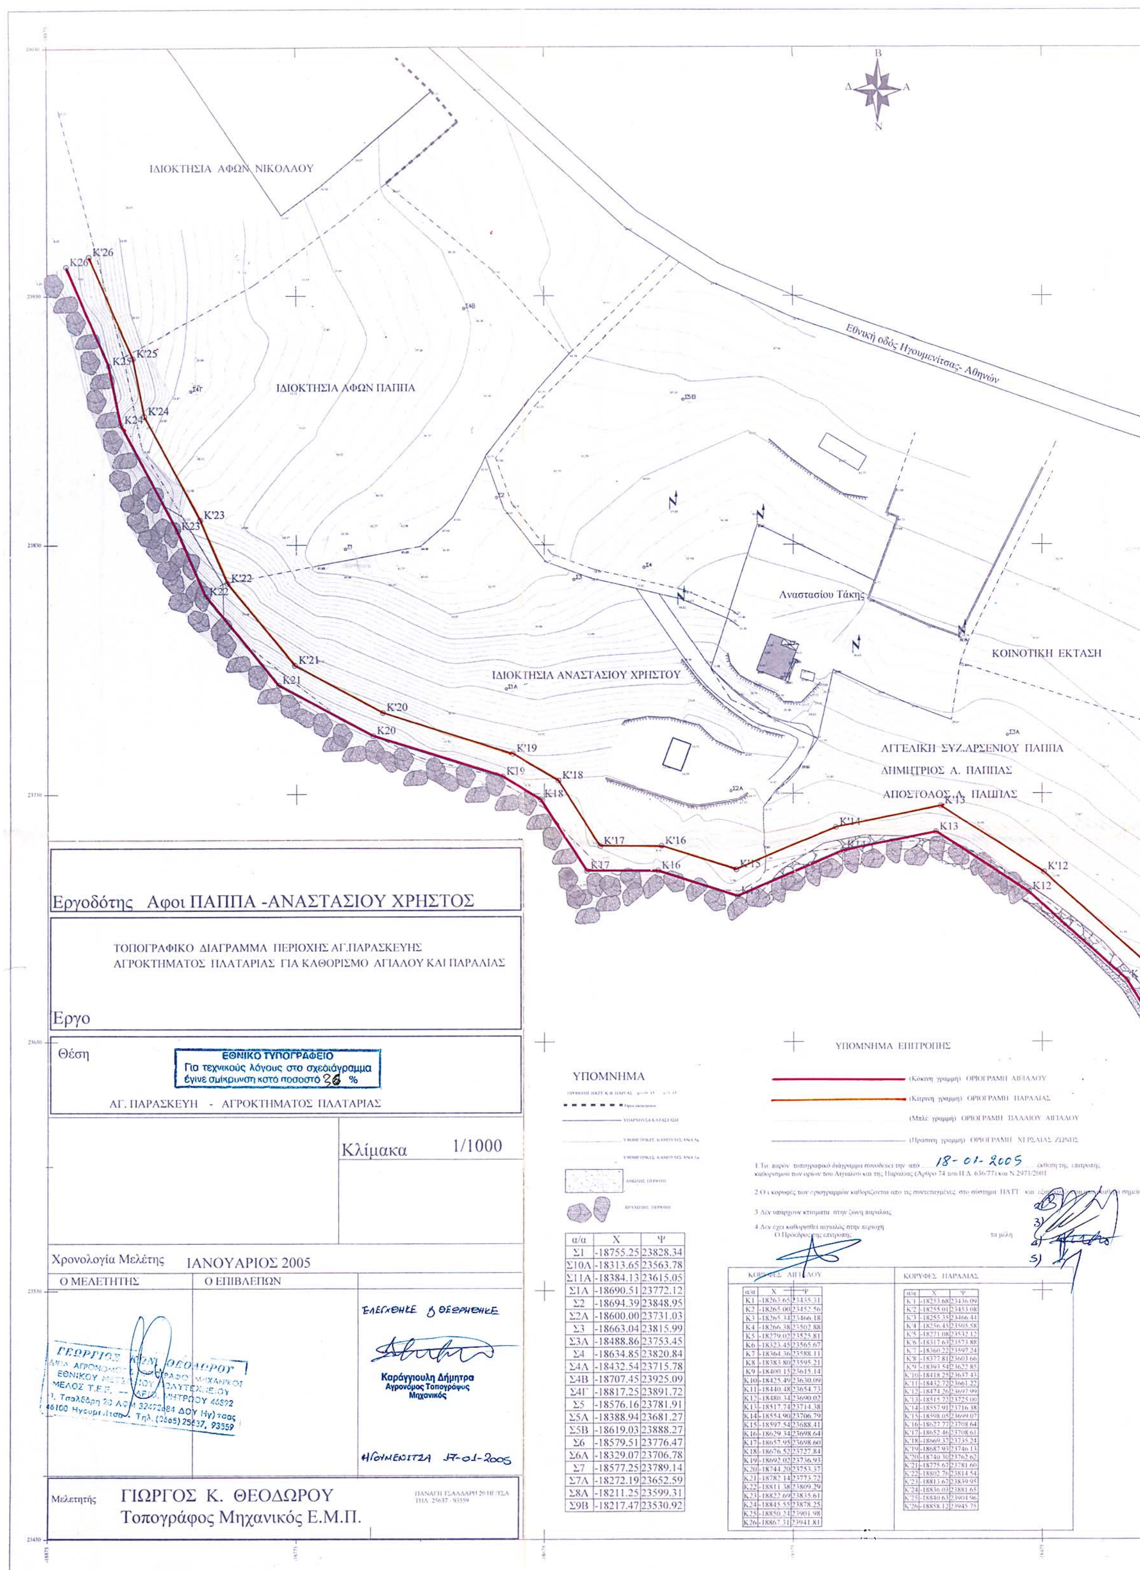


α/α	Χ	Ψ
Σ1	-18755.25	23828.34
Σ10Α	-18313.65	23563.78
Σ11Α	-18384.13	23615.05
Σ1Α	-18690.51	23772.12
Σ2	-18694.39	23848.95
Σ2Α	-18600.00	23731.03
Σ3	-18663.04	23815.99
Σ3Α	-18488.86	23753.45
Σ4	-18634.85	23820.84
Σ4Α	-18432.54	23715.78
Σ4Β	-18707.45	23925.09
Σ4Γ	-18817.25	23891.72
Σ5	-18576.16	23781.91
Σ5Α	-18388.94	23681.27
Σ5Β	-18619.03	23888.27
Σ6	-18579.51	23776.47
Σ6Α	-18329.07	23706.78
Σ7	-18577.25	23789.14
Σ7Α	-18272.19	23652.59
Σ8Α	-18211.25	23599.31
Σ9Β	-18217.47	23530.92

ΚΟΡΥΦΕΣ ΑΙΓΙΑΛΟΥ


α/α	Χ	Ψ
Κ1	-18263.65	23435.31
Κ2	-18265.00	23452.56
Κ3	-18265.34	23466.18
Κ4	-18266.38	23502.88
Κ5	-18279.02	23525.81
Κ6	-18323.45	23565.67
Κ7	-18364.36	23588.11
Κ8	-18383.80	23595.21
Κ9	-18400.15	23615.14
Κ10	-18425.49	23630.09
Κ11	-18440.48	23654.73
Κ12	-18480.34	23690.02
Κ13	-18517.74	23714.38
Κ14	-18554.90	23706.79
Κ15	-18597.54	23688.41
Κ16	-18629.34	23698.64
Κ17	-18657.95	23698.60
Κ18	-18676.52	23727.84
Κ19	-18692.02	23736.93
Κ20	-18744.20	23753.37
Κ21	-18782.14	23773.72
Κ22	-18811.38	23809.29
Κ23	-18822.69	23835.61
Κ24	-18845.55	23878.25
Κ25	-18850.24	23901.98
Κ26	-18867.31	23941.81

ΚΟΡΥΦΕΣ ΠΑΡΑΛΙΑΣ

α/α	Χ	Ψ
Κ'1	-18253.68	23436.09
Κ'2	-18255.01	23453.08
Κ'3	-18255.35	23466.44
Κ'4	-18256.45	23505.58
Κ'5	-18271.08	23532.12
Κ'6	-18317.63	23573.88
Κ'7	-18360.22	23597.24
Κ'8	-18377.81	23603.66
Κ'9	-18393.54	23622.85
Κ'10	-18418.25	23637.43
Κ'11	-18432.72	23661.22
Κ'12	-18474.26	23697.99
Κ'13	-18515.72	23725.00
Κ'14	-18557.91	23716.38
Κ'15	-18598.05	23699.07
Κ'16	-18627.77	23708.64
Κ'17	-18652.46	23708.61
Κ'18	-18669.37	23735.24
Κ'19	-18687.93	23746.13
Κ'20	-18740.30	23762.62
Κ'21	-18775.67	23781.60
Κ'22	-18802.76	23814.54
Κ'23	-18813.67	23839.95
Κ'24	-18836.03	23881.65
Κ'25	-18840.63	23904.96
Κ'26	-18858.12	23945.75

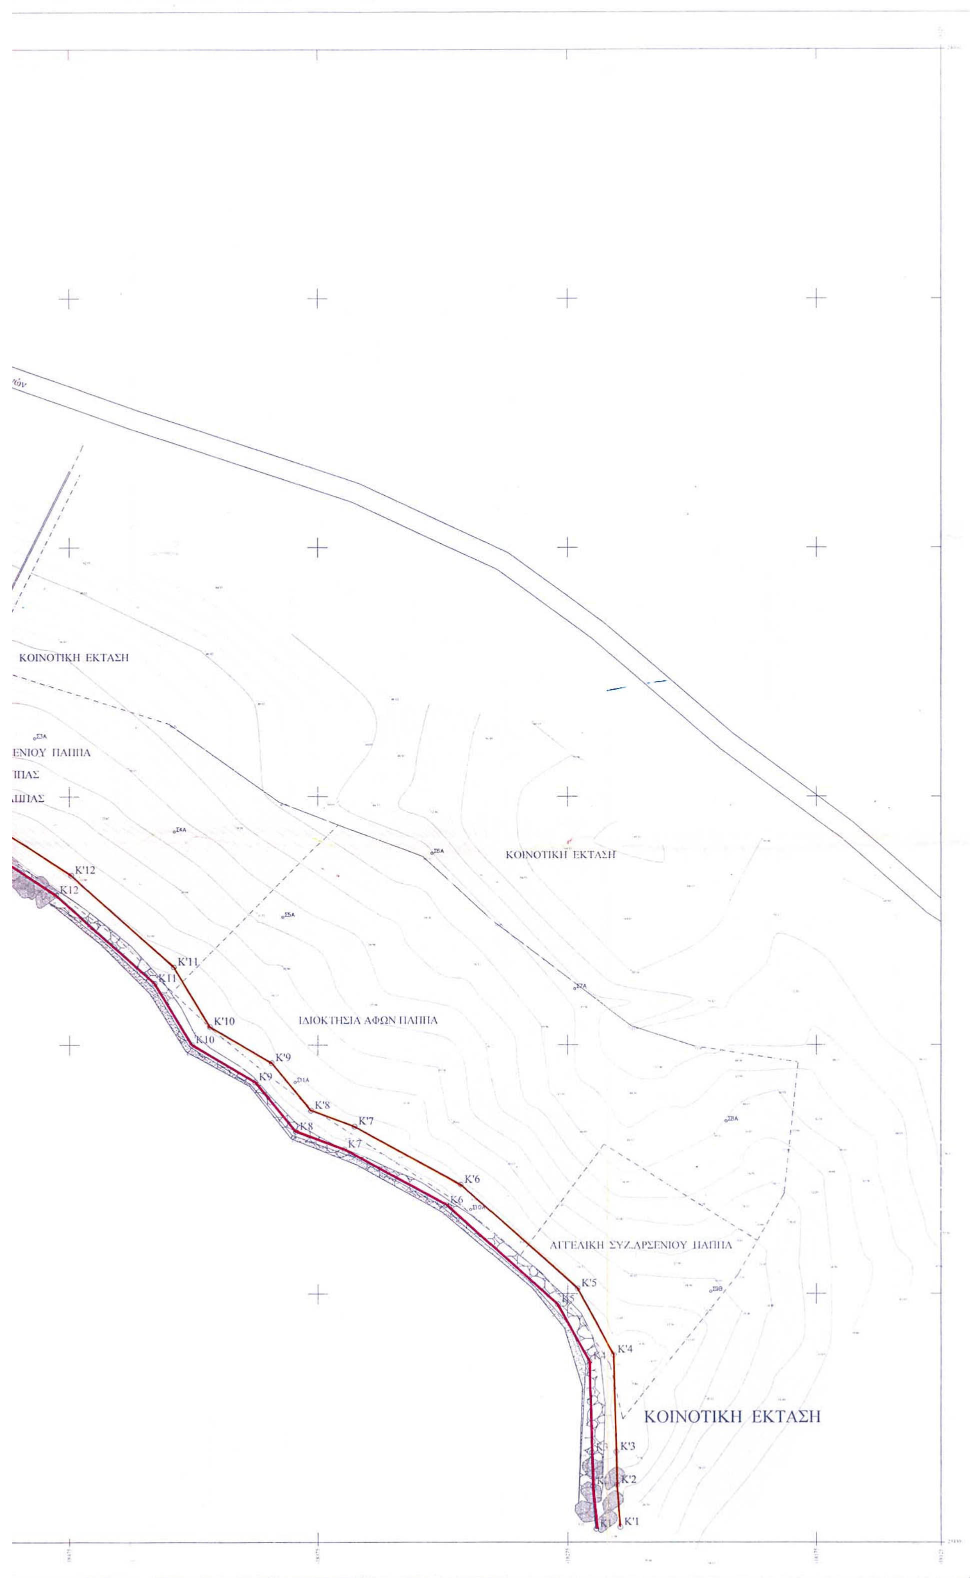

ΚΟΙΝΟΤΙΚΗ ΕΚΤΑΣΗ
ΕΝΙΟΥ ΠΑΠΠΑ
ΚΟΙΝΟΤΙΚΗ ΕΚΤΑΣΗ
ΙΔΙΟΚΤΗΣΙΑ ΑΦΩΝ ΠΑΠΠΑ
ΑΙΓΙΑΛΙΚΗ ΣΥΖ.ΑΡΣΕΝΙΟΥ ΠΑΠΠΑ
ΚΟΙΝΟΤΙΚΗ ΕΚΤΑΣΗ
Κ'12
Κ12
Κ'11
Κ11
Κ'10
Κ10
Κ'9
Κ9
Κ'8
Κ8
Κ'7
Κ7
Κ'6
Κ6
Κ'5
Κ'4
Κ'3
Κ'2
Κ'1

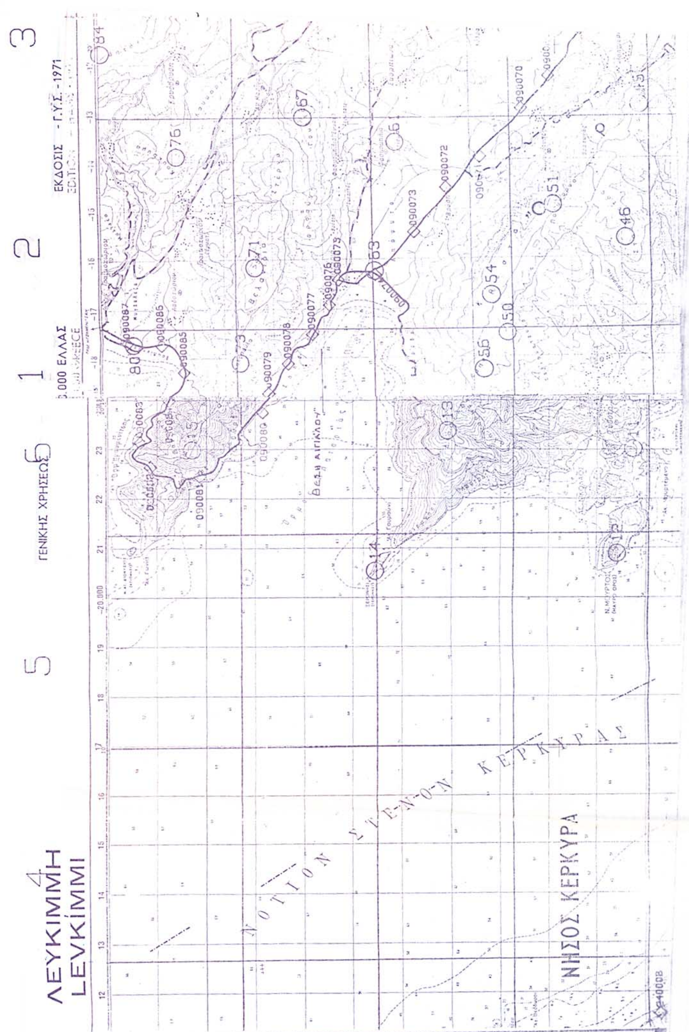
ΛΕΥΚΙΜΜΗ
LEVKIMMI
ΓΕΝΙΚΗΣ ΧΡΗΣΕΩΣ
ΝΗΣΟΣ ΚΕΡΚΥΡΑ

ΕΘΝΙΚΟ ΤΥΠΟΓΡΑΦΕΙΟ

ΕΦΗΜΕΡΙΔΑ ΤΗΣ ΚΥΒΕΡΝΗΣΕΩΣ

ΚΑΠΟΔΙΣΤΡΙΟΥ 34 * ΑΘΗΝΑ 104 32 * FAX 210 52 21 004
ΗΛΕΚΤΡΟΝΙΚΗ ΔΙΕΥΘΥΝΣΗ: http: www.et.gr – e-mail: webmaster @ et.gr

Πληροφορίες Α.Ε. - Ε.Π.Ε. και λοιπών Φ.Ε.Κ.: 210 527 9000
Φωτοαντίγραφα παλαιών ΦΕΚ - ΒΙΒΛΙΟΘΗΚΗ - ΜΑΡΝΗ 8 - Τηλ. (210)8220885 - 8222924
Δωρεάν διάθεση τεύχους Προκηρύξεων ΑΣΕΠ αποκλειστικά από Μάρνη 8 & Περιφερειακά Γραφεία
Δωρεάν ανάγνωση δημοσιευμάτων τεύχους Α΄ από την ιστοσελίδα του Εθνικού Τυπογραφείου

ΠΕΡΙΦΕΡΕΙΑΚΑ ΓΡΑΦΕΙΑ ΠΩΛΗΣΗΣ Φ.Ε.Κ.

ΘΕΣΣΑΛΟΝΙΚΗ - Βασ. Όλγας 227	**(2310) 423 956**	**ΛΑΡΙΣΑ** - Διοικητήριο	**(2410) 597449**
ΠΕΙΡΑΙΑΣ - Ευριπίδου 63	**(210) 413 5228**	**ΚΕΡΚΥΡΑ** - Σαμαρά 13	**(26610) 89 122**
ΠΑΤΡΑ - Κορίνθου 327	**(2610) 638 109**		**(26610) 89 105**
	(2610) 638 110	**ΗΡΑΚΛΕΙΟ** - Πεδιάδος 2	**(2810) 300 781**
ΙΩΑΝΝΙΝΑ - Διοικητήριο	**(26510) 87215**	**ΛΕΣΒΟΣ** - Πλ.Κωνσταντινουπόλεως 1	**(22510) 46 654**
ΚΟΜΟΤΗΝΗ - Δημοκρατίας 1	**(25310) 22 858**		**(22510) 47 533**

ΤΙΜΗ ΠΩΛΗΣΗΣ ΦΥΛΛΩΝ ΕΦΗΜΕΡΙΔΟΣ ΤΗΣ ΚΥΒΕΡΝΗΣΕΩΣ

Σε έντυπη μορφή:
- Για τα ΦΕΚ από 1 μέχρι 16 σελίδες σε 1 euro, προσαυξανόμενη κατά 0,20 euro για κάθε επιπλέον οκτασέλιδο ή μέρος αυτού.
- Για τα φωτοαντίγραφα ΦΕΚ σε 0,15 euro ανά σελίδα.

Σε μορφή CD:

Τεύχος	Περίοδος	EURO	Τεύχος	Περίοδος	EURO
Α΄	Ετήσιο	150	Αναπτυξιακών Πράξεων	Ετήσιο	50
Α	3μηνιαίο	40	Ν.Π.Δ.Δ.	Ετήσιο	50
Α΄	Μηνιαίο	15	Παράρτημα	Ετήσιο	50
Β’	Ετήσιο	300	Εμπορικής και Βιομηχανικής Ιδιοκτησίας	Ετήσιο	100
Β΄	3μηνιαίο	80	Ανωτάτου Ειδικού Δικαστηρίου	Ετήσιο	5
Β΄	Μηνιαίο	30	Διακηρύξεων Δημοσίων Συμβάσεων	Ετήσιο	200
Γ	Ετήσιο	50	Διακηρύξεων Δημοσίων Συμβάσεων	Εβδομαδιαίο	5
Δ΄	Ετήσιο	220	Α.Ε. & Ε.Π.Ε	Μηνιαίο	100
Δ΄	3μηνιαίο	60			

- Η τιμή πώλησης μεμονωμένων Φ.Ε.Κ ειδικού ενδιαφέροντος σε μορφή cd-rom και μέχρι 100 σελίδες σε 5 euro προσαυξανόμενη κατά 1 euro ανά 50 σελίδες.
- Η τιμή πώλησης σε μορφή cd-rom δημοσιευμάτων μιας εταιρείας στο τεύχος Α.Ε. και Ε.Π.Ε. σε 5 euro ανά έτος.

ΠΑΡΑΓΓΕΛΙΑ ΚΑΙ ΑΠΟΣΤΟΛΗ Φ.Ε.Κ.: τηλεφωνικά : 210 - 4071010, fax : 210 - 4071010 internet : http://www.et.gr.

ΕΤΗΣΙΕΣ ΣΥΝΔΡΟΜΕΣ Φ.Ε.Κ.

	Σε έντυπη μορφή	Από το Internet
Α΄ (Νόμοι, Π.Δ., Συμβάσεις κτλ.)	225 €	190 €
Β΄ (Υπουργικές αποφάσεις κτλ.)	320 €	225 €
Γ΄ (Διορισμοί, απολύσεις κτλ. Δημ. Υπαλλήλων)	65 €	ΔΩΡΕΑΝ
Δ΄ (Απαλλοτριώσεις, πολεοδομία κτλ.)	320 €	160 €
Αναπτυξιακών Πράξεων και Συμβάσεων (Τ.Α.Π.Σ.)	160 €	95 €
Ν.Π.Δ.Δ. (Διορισμοί κτλ. προσωπικού Ν.Π.Δ.Δ.)	65 €	ΔΩΡΕΑΝ
Παράρτημα (Προκηρύξεις θέσεων ΔΕΠ κτλ.)	33 €	ΔΩΡΕΑΝ
Δελτίο Εμπορικής και Βιομ/κής Ιδιοκτησίας (Δ.Ε.Β.Ι.)	65 €	33 €
Ανωτάτου Ειδικού Δικαστηρίου (Α.Ε.Δ.)	10 €	ΔΩΡΕΑΝ
Ανωνύμων Εταιρειών & Ε.Π.Ε.	2.250 €	645 €
Διακηρύξεων Δημοσίων Συμβάσεων (Δ.Δ.Σ.)	225 €	95 €
Πρώτο (Α΄), Δεύτερο (Β΄) και Τέταρτο (Δ΄)	–	450 €

- Το τεύχος του ΑΣΕΠ (έντυπη μορφή) θα αποστέλλεται σε συνδρομητές με την επιβάρυνση των 70 euro, ποσό το οποίο αφορά ταχυδρομικά έξοδα.
- Για την παροχή δικαιώματος ηλεκτρονικής πρόσβασης σε Φ.Ε.Κ. προηγουμένων ετών και συγκεκριμένα στα τεύχη Α΄, Β΄, Δ΄, Αναπτυξιακών Πράξεων & Συμβάσεων, Δελτίο Εμπορικής και Βιομηχανικής Ιδιοκτησίας και Διακηρύξεων Δημοσίων Συμβάσεων, η τιμή προσαυξάνεται πέραν του ποσού της ετήσιας συνδρομής έτους 2005, κατά 25 euro ανά έτος παλαιότητας και ανά τεύχος, για δε το τεύχος Α.Ε. & Ε.Π.Ε., κατά 30 euro.

* Οι συνδρομές του εσωτερικού προπληρώνονται στις ΔΟΥ (το ποσό συνδρομής καταβάλλεται στον κωδικό αριθμό εσόδων ΚΑΕ 2531 και το ποσό υπέρ ΤΑΠΕΤ (5% του ποσού της συνδρομής) στον κωδικό αριθμό εσόδων ΚΑΕ 3512). Το πρωτότυπο αποδεικτικό είσπραξης (διπλότυπο) θα πρέπει να αποστέλλεται ή να κατατίθεται στην αρμόδια Υπηρεσία του Εθνικού Τυπογραφείου.
* Η πληρωμή του υπέρ ΤΑΠΕΤ ποσοστού που αντιστοιχεί σε συνδρομές, εισπράττεται και από τις ΔΟΥ.
* Οι συνδρομητές του εξωτερικού έχουν τη δυνατότητα λήψης των δημοσιευμάτων μέσω internet, με την καταβολή των αντίστοιχων ποσών συνδρομής και ΤΑΠΕΤ .
* Οι Νομαρχιακές Αυτοδιοικήσεις, οι Δήμοι, οι Κοινότητες ως και οι επιχειρήσεις αυτών πληρώνουν το μισό χρηματικό ποσό της συνδρομής και ολόκληρο το ποσό υπέρ του ΤΑΠΕΤ.
* Η συνδρομή ισχύει για ένα ημερολογιακό έτος. Δεν εγγράφονται συνδρομητές για μικρότερο χρονικό διάστημα.
* Η εγγραφή ή ανανέωση της συνδρομής πραγματοποιείται το αργότερο μέχρι την 31ην Δεκεμβρίου κάθε έτους.
* Αντίγραφα διπλοτύπων, ταχυδρομικές επιταγές και χρηματικά γράμματια δεν γίνονται δεκτά.

Οι υπηρεσίες εξυπηρέτησης των πολιτών λειτουργούν καθημερινά από 08.00΄ έως 13.00΄

ΑΠΟ ΤΟ ΕΘΝΙΚΟ ΤΥΠΟΓΡΑΦΕΙΟ